

UNIVERSITAS UDAYANA
 FAKULTAS TEKNIK
 TEKNIK ARSITEKTUR
 REGULER

MATA KULIAH :
 KOMPUTER ARSITEKTUR

TUGAS :
 GAMBAR RUMAH TINGGAL SEDERHANA
 TIDAK BERTINGKAT

NO.	CATATAN	PRF


NAMA GAMBAR
 LAYOUT PLAN

SKALA
 1 : 100

NAMA DOSEN :

I WAYAN WIRYAWAN, ST., MT.
 NGK. KT. ACHWIN DWIJENDRA, ST., MA.
 PUTU GEDE SUKARSANA, ST., ML.ARCH
 I WAYAN YUDA MANIK, ST., MT.
 GEDE WINDU LASKARA, ST., MT.

DEWA GEDE ADY SURYA KENCANA
 1404205068

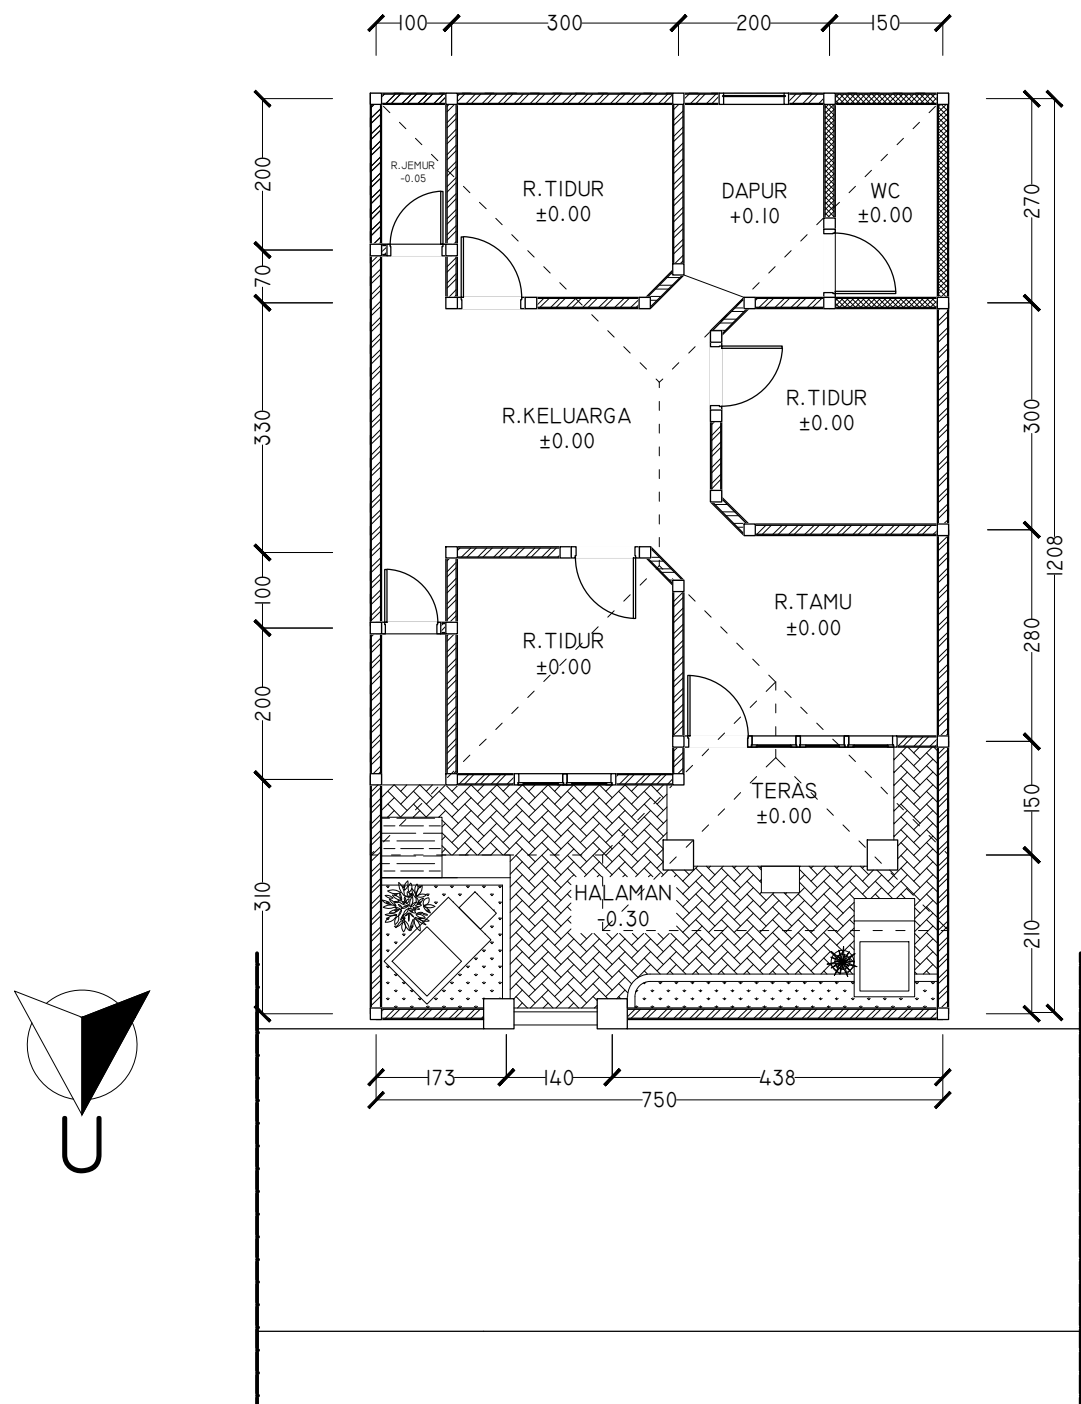

 **LAYOUT PLAN**
 SKALA 1:100