

UNIVERSITAS UDAYANA  
 FAKULTAS TEKNIK  
 TEKNIK ARSITEKTUR  
 REGULER

MATA KULIAH :  
 KOMPUTER ARSITEKTUR

TUGAS :  
 GAMBAR RUMAH TINGGAL SEDERHANA  
 TIDAK BERTINGKAT

NO.	CATATAN	PRF

NAMA GAMBAR  
 DETAIL JENDELA



SKALA  
 1 : 20

NAMA DOSEN :



I WAYAN WIRYAWAN, ST., MT.  
 NGK. KT. ACHWIN DWIJENDRA, ST., MA.  
 PUTU GEDE SUKARSANA, ST., ML.ARCH  
 I WAYAN YUDA MANIK, ST., MT.  
 GEDE WINDU LASKARA, ST., MT.

DEWA GEDE ADY SURYA KENCANA  
 1404205068

JV1

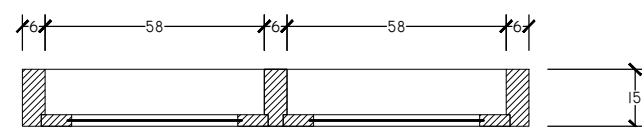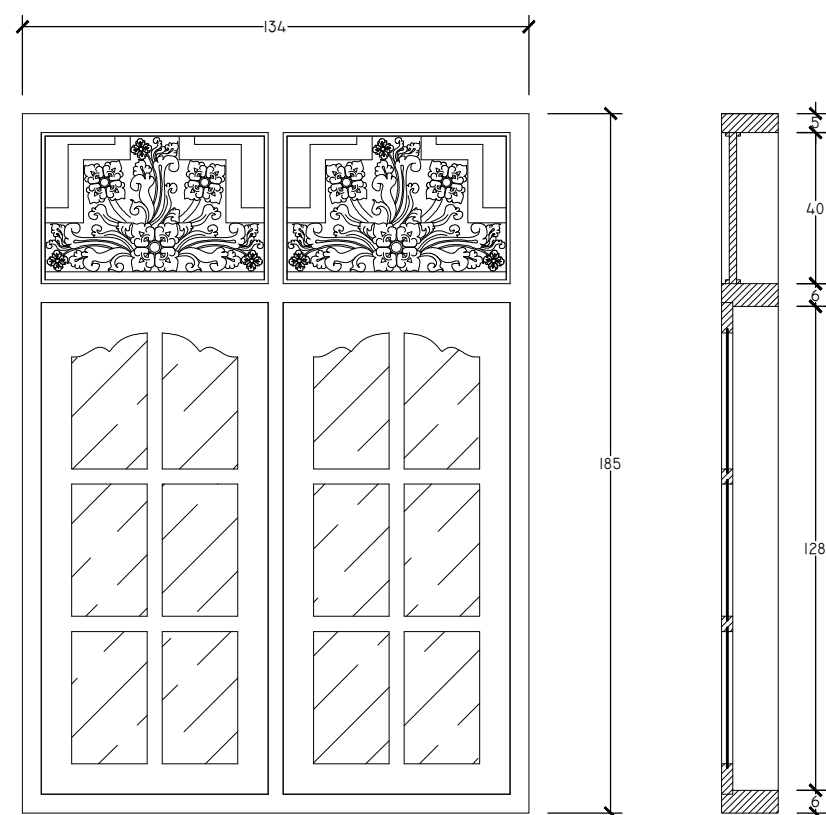

J1

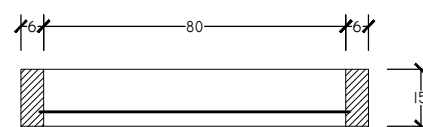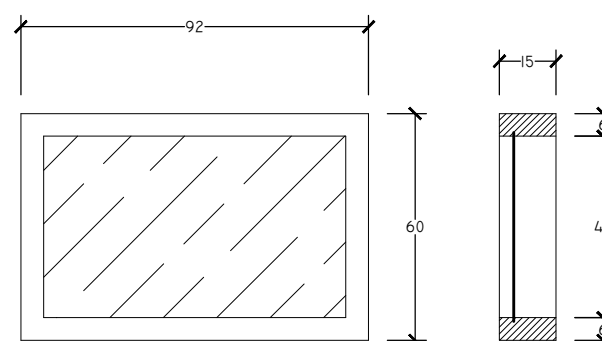

 **DETAIL JENDELA**  
 SKALA 1:20