


UNIVERSITAS UDAYANA
FAKULTAS TEKNIK
TEKNIK ARSITEKTUR
REGULER

MATA KULIAH :
KOMPUTER ARSITEKTUR

TUGAS :
GAMBAR RUMAH TINGGAL SEDERHANA
TIDAK BERTINGKAT

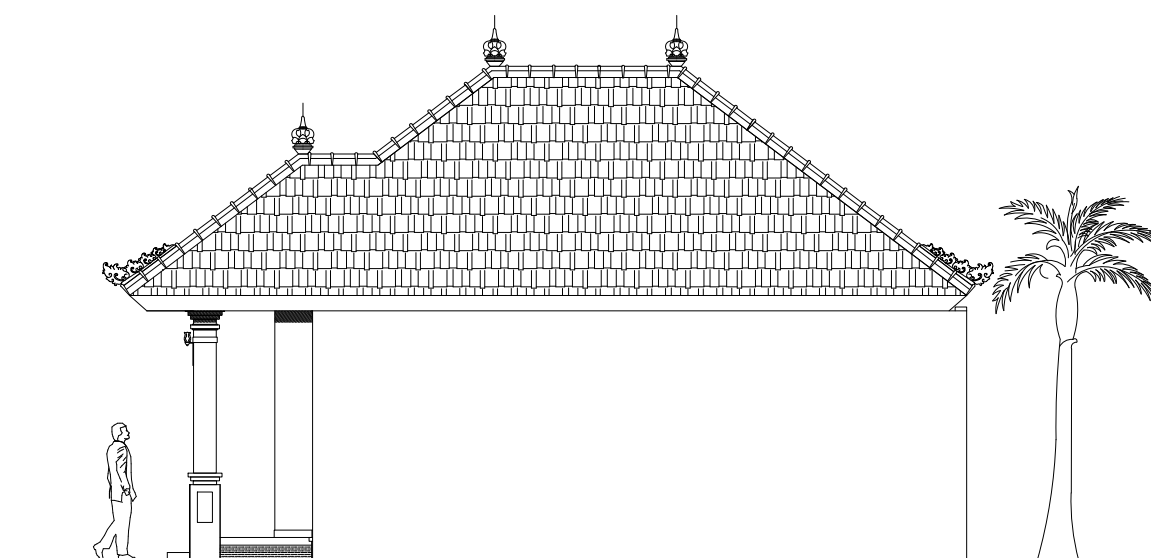

NO.	CATATAN	PRF

NAMA GAMBAR
TAMPAK SAMPING KIRI

SKALA
1 : 100

NAMA DOSEN :

I WAYAN WIRYAWAN, ST., MT.
NGK. KT. ACHWIN DWIJENDRA, ST., MA.
PUTU GEDE SUKARSANA, ST., ML.ARCH
I WAYAN YUDA MANIK, ST., MT.
GEDE WINDU LASKARA, ST., MT.

DEWA GEDE ADY SURYA KENCANA
1404205068

